лан на с.
чифлик,
овед № 3360
УПИ VI-625
са от К. К. на
ни чифлик,
Заповед №
ЛНИТЕЛЕН
7912.501.625

СКИЦА - ПРЕДЛОЖЕНИЕ

ПЛАН ЗА РЕГУЛАЦИЯ

ПЛАН ЗА ЗАСТРОЯВАНЕ

П У П - ПРЗ

за УПИ XXII-625, УПИ XXIII-625,
УПИ XXIV-625 и УПИ XXV-625,
кв.60 по плана на с. Гроздьово,
община Долни чифлик,
област Варна
М 1 : 1000

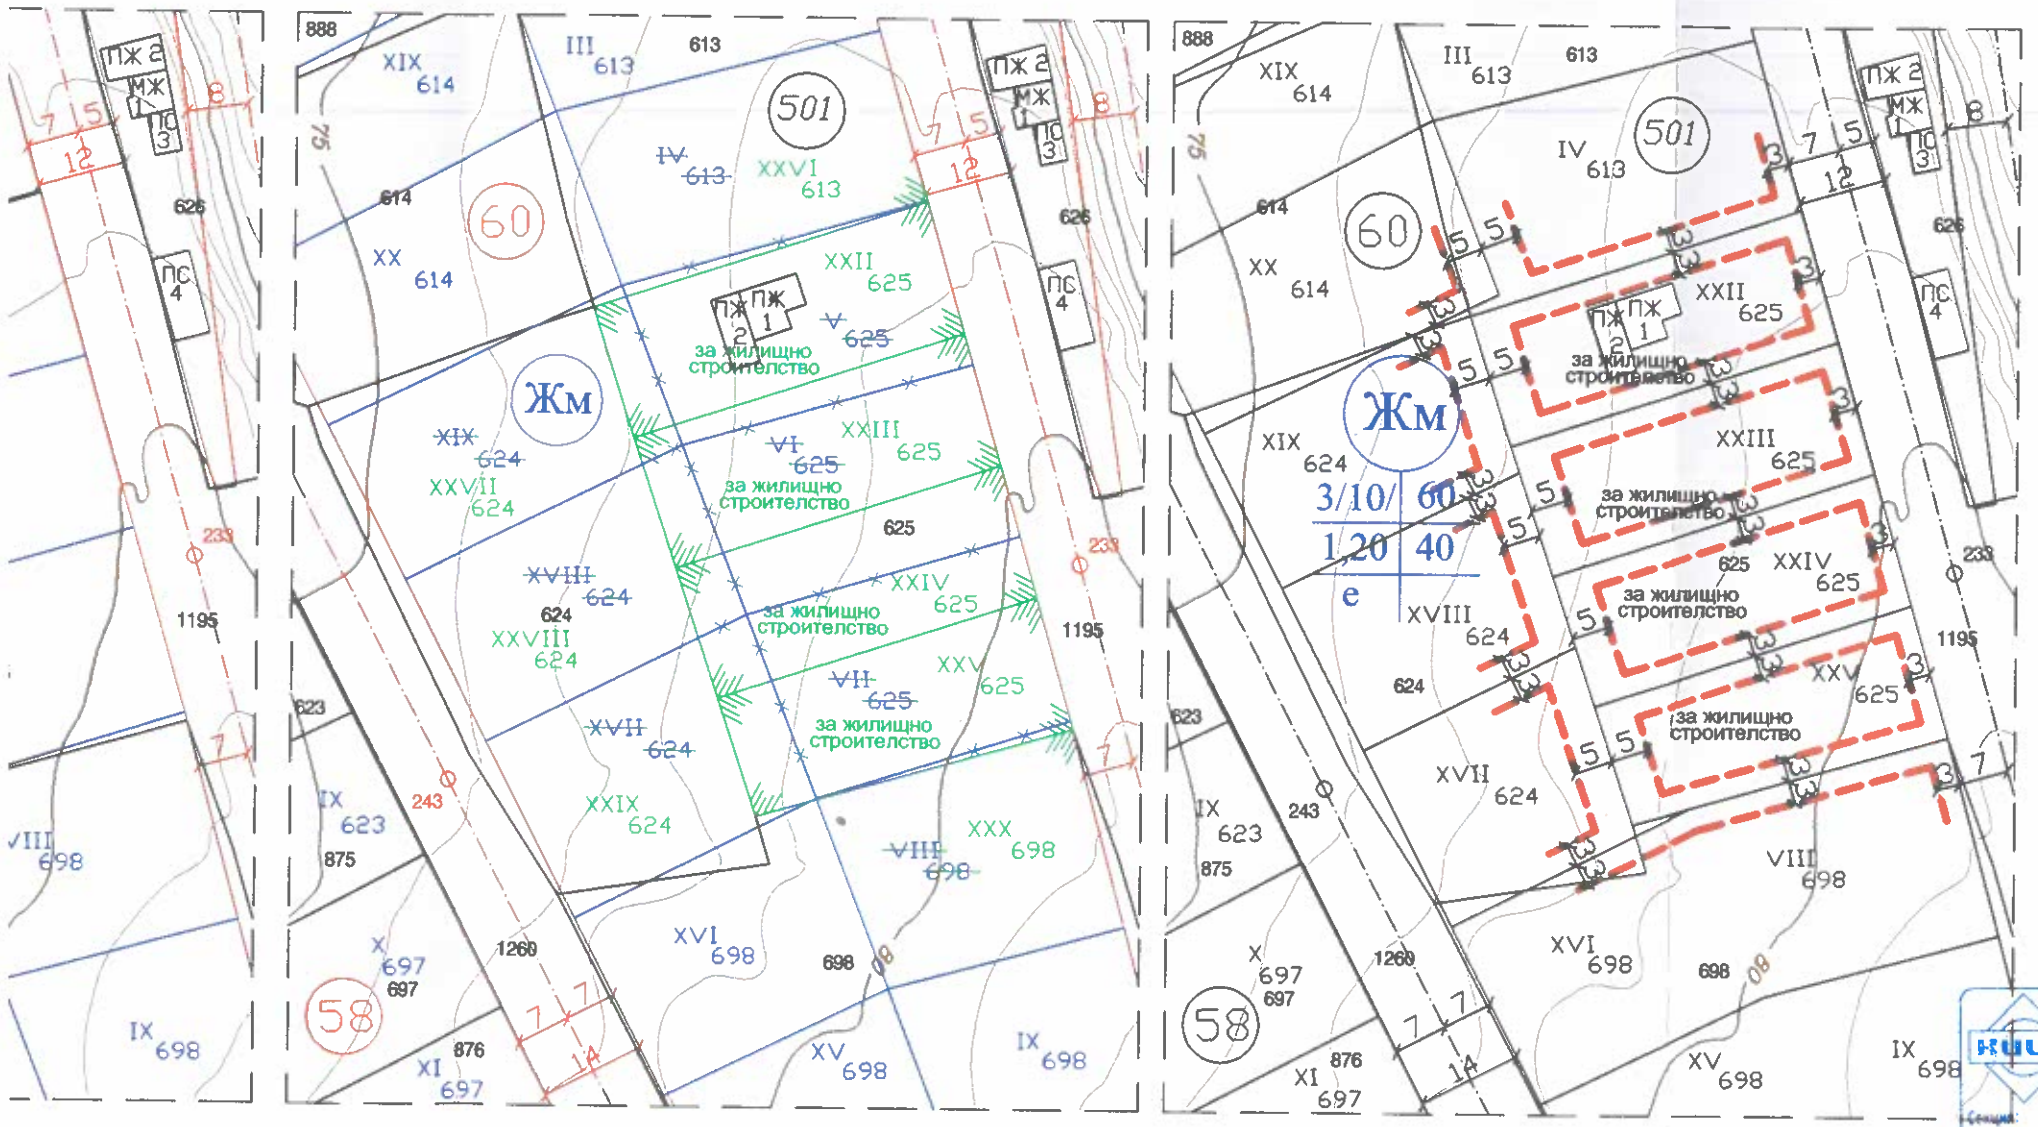

Забележка:

1. Графичната част е неразделна от текстовата част на заповед № .....

Площ на УПИ м2	Квартал	Номер на урегулирания поземлен имот	Устройствена зона	Поземлен имот с установено предназначение	Етажност / височина в метри /	Максимална плътност на застрояване в (%)	Максимална интензивност на застрояване К инт.	Минимално озеленяване на площ в (%)	Начин на застрояване
828	60	XXII-625	Жм	за жилищно строителство	≤3/10/	≤ 60	≤ 1,20	≥ 40	е
817	60	XXIII-625	Жм	за жилищно строителство	≤3/10/	≤ 60	≤ 1,20	≥ 40	е
804	60	XXIV-625	Жм	за жилищно строителство	≤3/10/	≤ 60	≤ 1,20	≥ 40	е
754	60	XXV-625	Жм	за жилищно строителство	≤3/10/	≤ 60	≤ 1,20	≥ 40	е

Обект :	П У П - ПРЗ за УПИ XXII-625, УПИ XXIII-625, УПИ XXIV-625 и УПИ XXV-625, кв.60 по плана на с. Гроздьово, община Долни чифлик, област Варна М 1 : 1000	Проектант : арх. Пресиян Минчев ВЪЗЛОЖИТЕЛ: Денис Тургут Кяшиф		
		Лист 1/1	Януари 2025г.	М 1:1000

КАМАРА НА ИНЖЕНЕРИТЕ В ИНВЕСТИЦИОННОТО ПРОЕКТИРАНЕ
ПЪЛНА ПРОЕКТАНТСКА ПРАВОСПОСОБНОСТ
Регистрационен № 16276
инж. ИЛИЯН МАРИНОВ ИЛИЕВ
Секция: ГПГ
Части на проекта: по удостоверение за ПИП
Подпис:
ВАЖИ С ВАЛИДНО УДОСТОВЕРЕНИЕ ЗА ПИП ЗА ТЕКУЩАТА ГОДИНА

ПЪЛНА ПРОЕКТАНТСКА ПРАВОСПОСОБНОСТ
арх. ПРЕСИЯН ПЛАМЕНОВ МИНЧЕВ
Рег.№ [illegible]754
дата ..... подпис .....